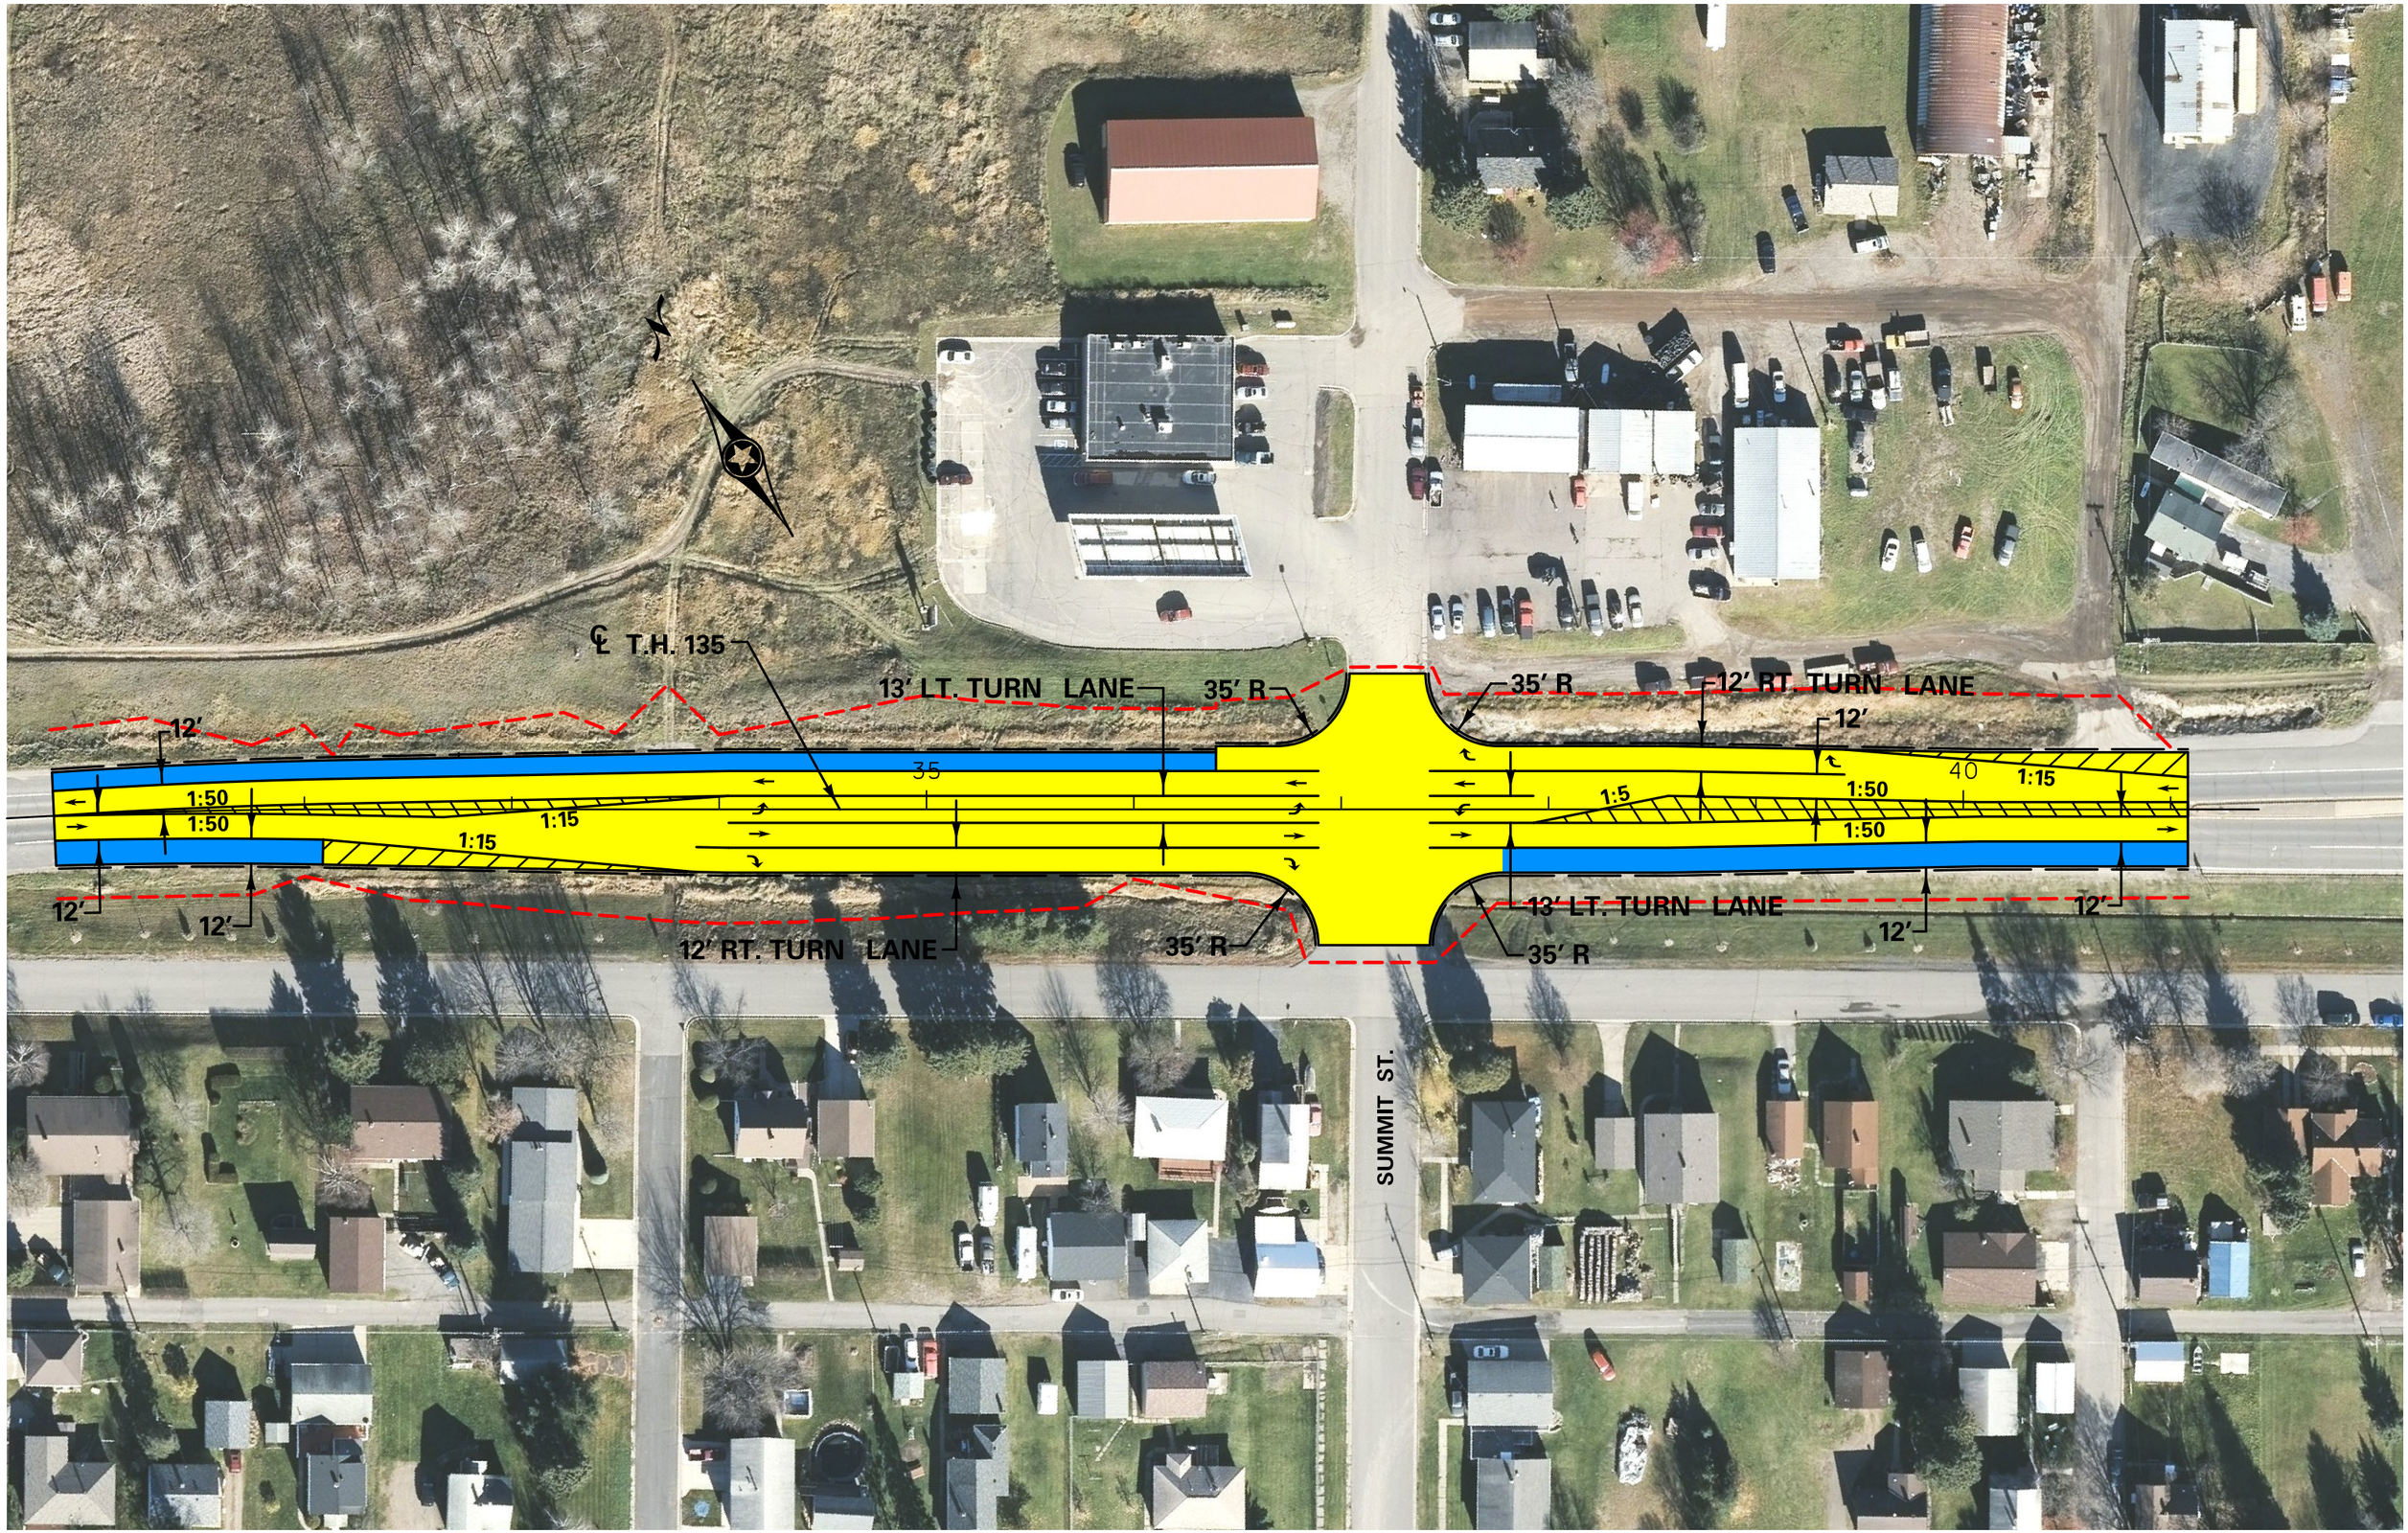
℄ T.H. 135
13' LT. TURN LANE
35' R
35' R
12' RT. TURN LANE
12'
12'
35
40
1:50
1:50
1:15
1:15
1:5
1:50
1:50
1:15
12'
12'
12' RT. TURN LANE
35' R
13' LT. TURN LANE
35' R
12'
12'
SUMMIT ST.