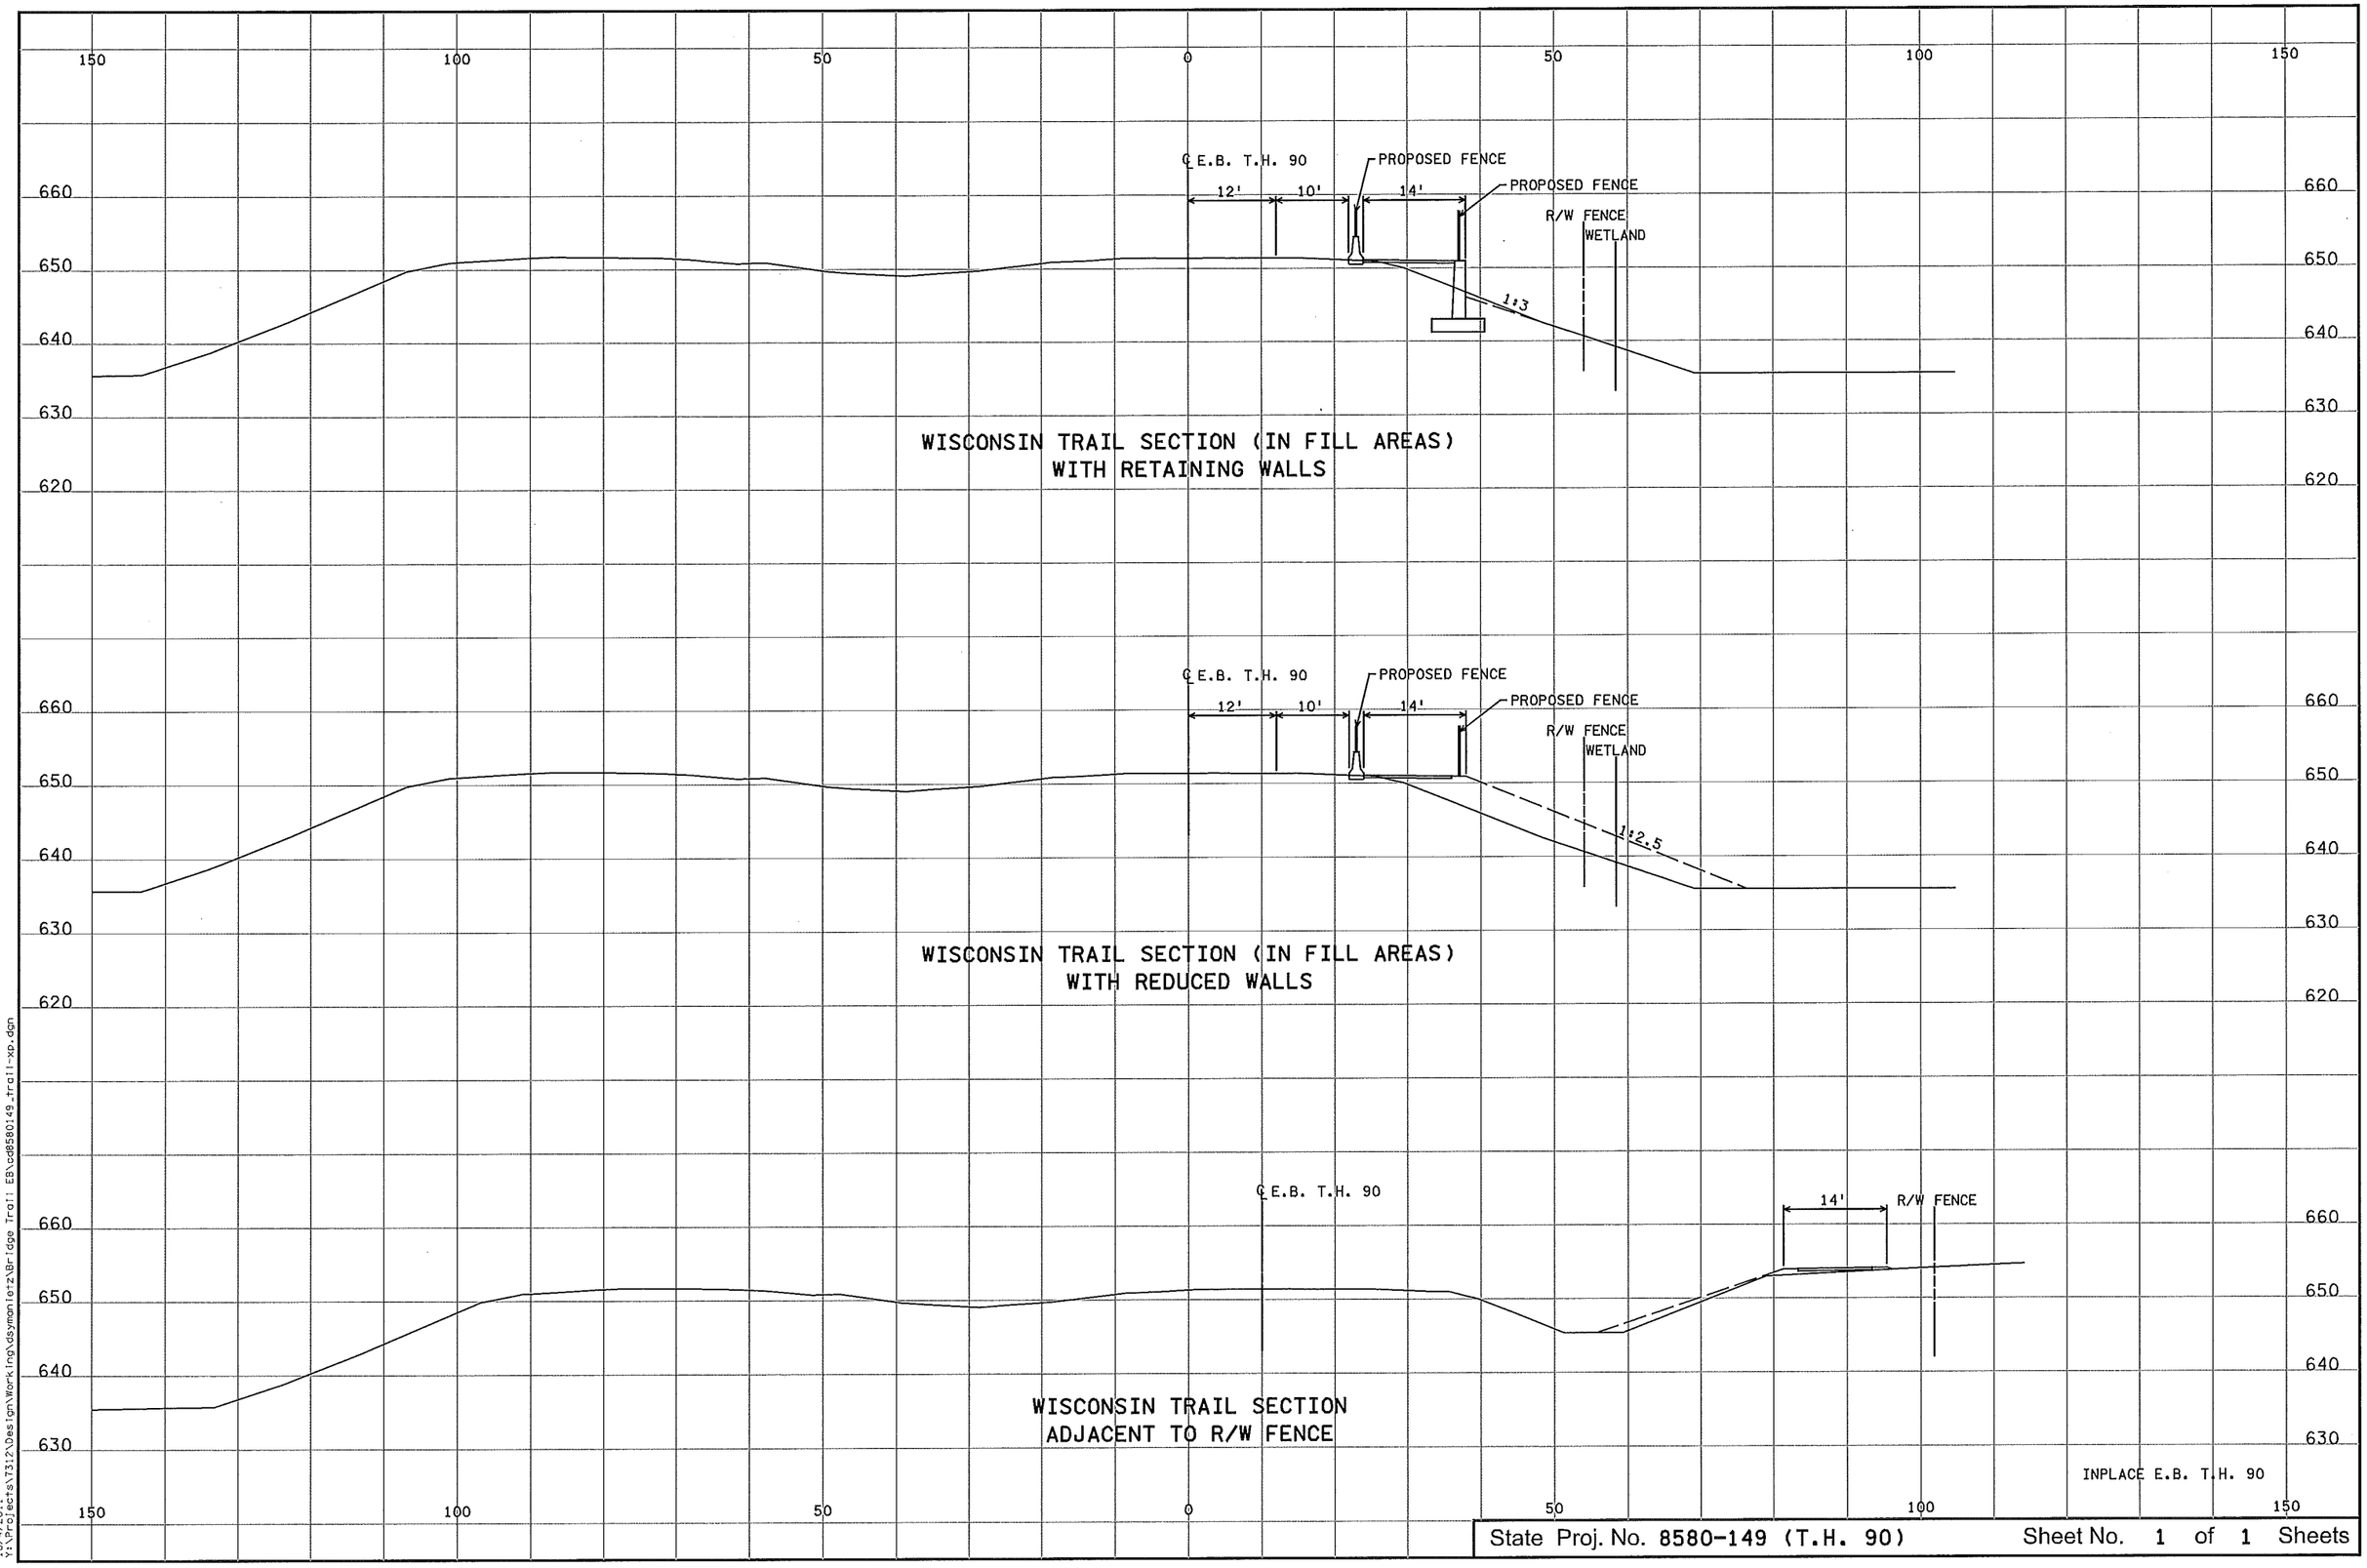

State Proj. No. 8580-149 (T.H. 90) Sheet No. 1 of 1 Sheets

12:39:23 PM
10/4/2011
Y:\Projects\7312\Design\Working\dsymonfer2\Bridge Trail EB\cd8580149_trail-xp.dgn